

Schéma directeur et Zonage d'Assainissement Pluvial



Zonage d'Assainissement Pluvial Zone agglomérée

N° de Planche : 1/1
Date : Mai 2013
Echelle : 1/3 000



SCCE
Service Communautaire de l'Assainissement
11 Avenue de la République
56100 Landévant
Tél : 02 97 40 40 40
Fax : 02 97 40 40 41
www.sce-landevant.fr

SCHEMA DIRECTEUR

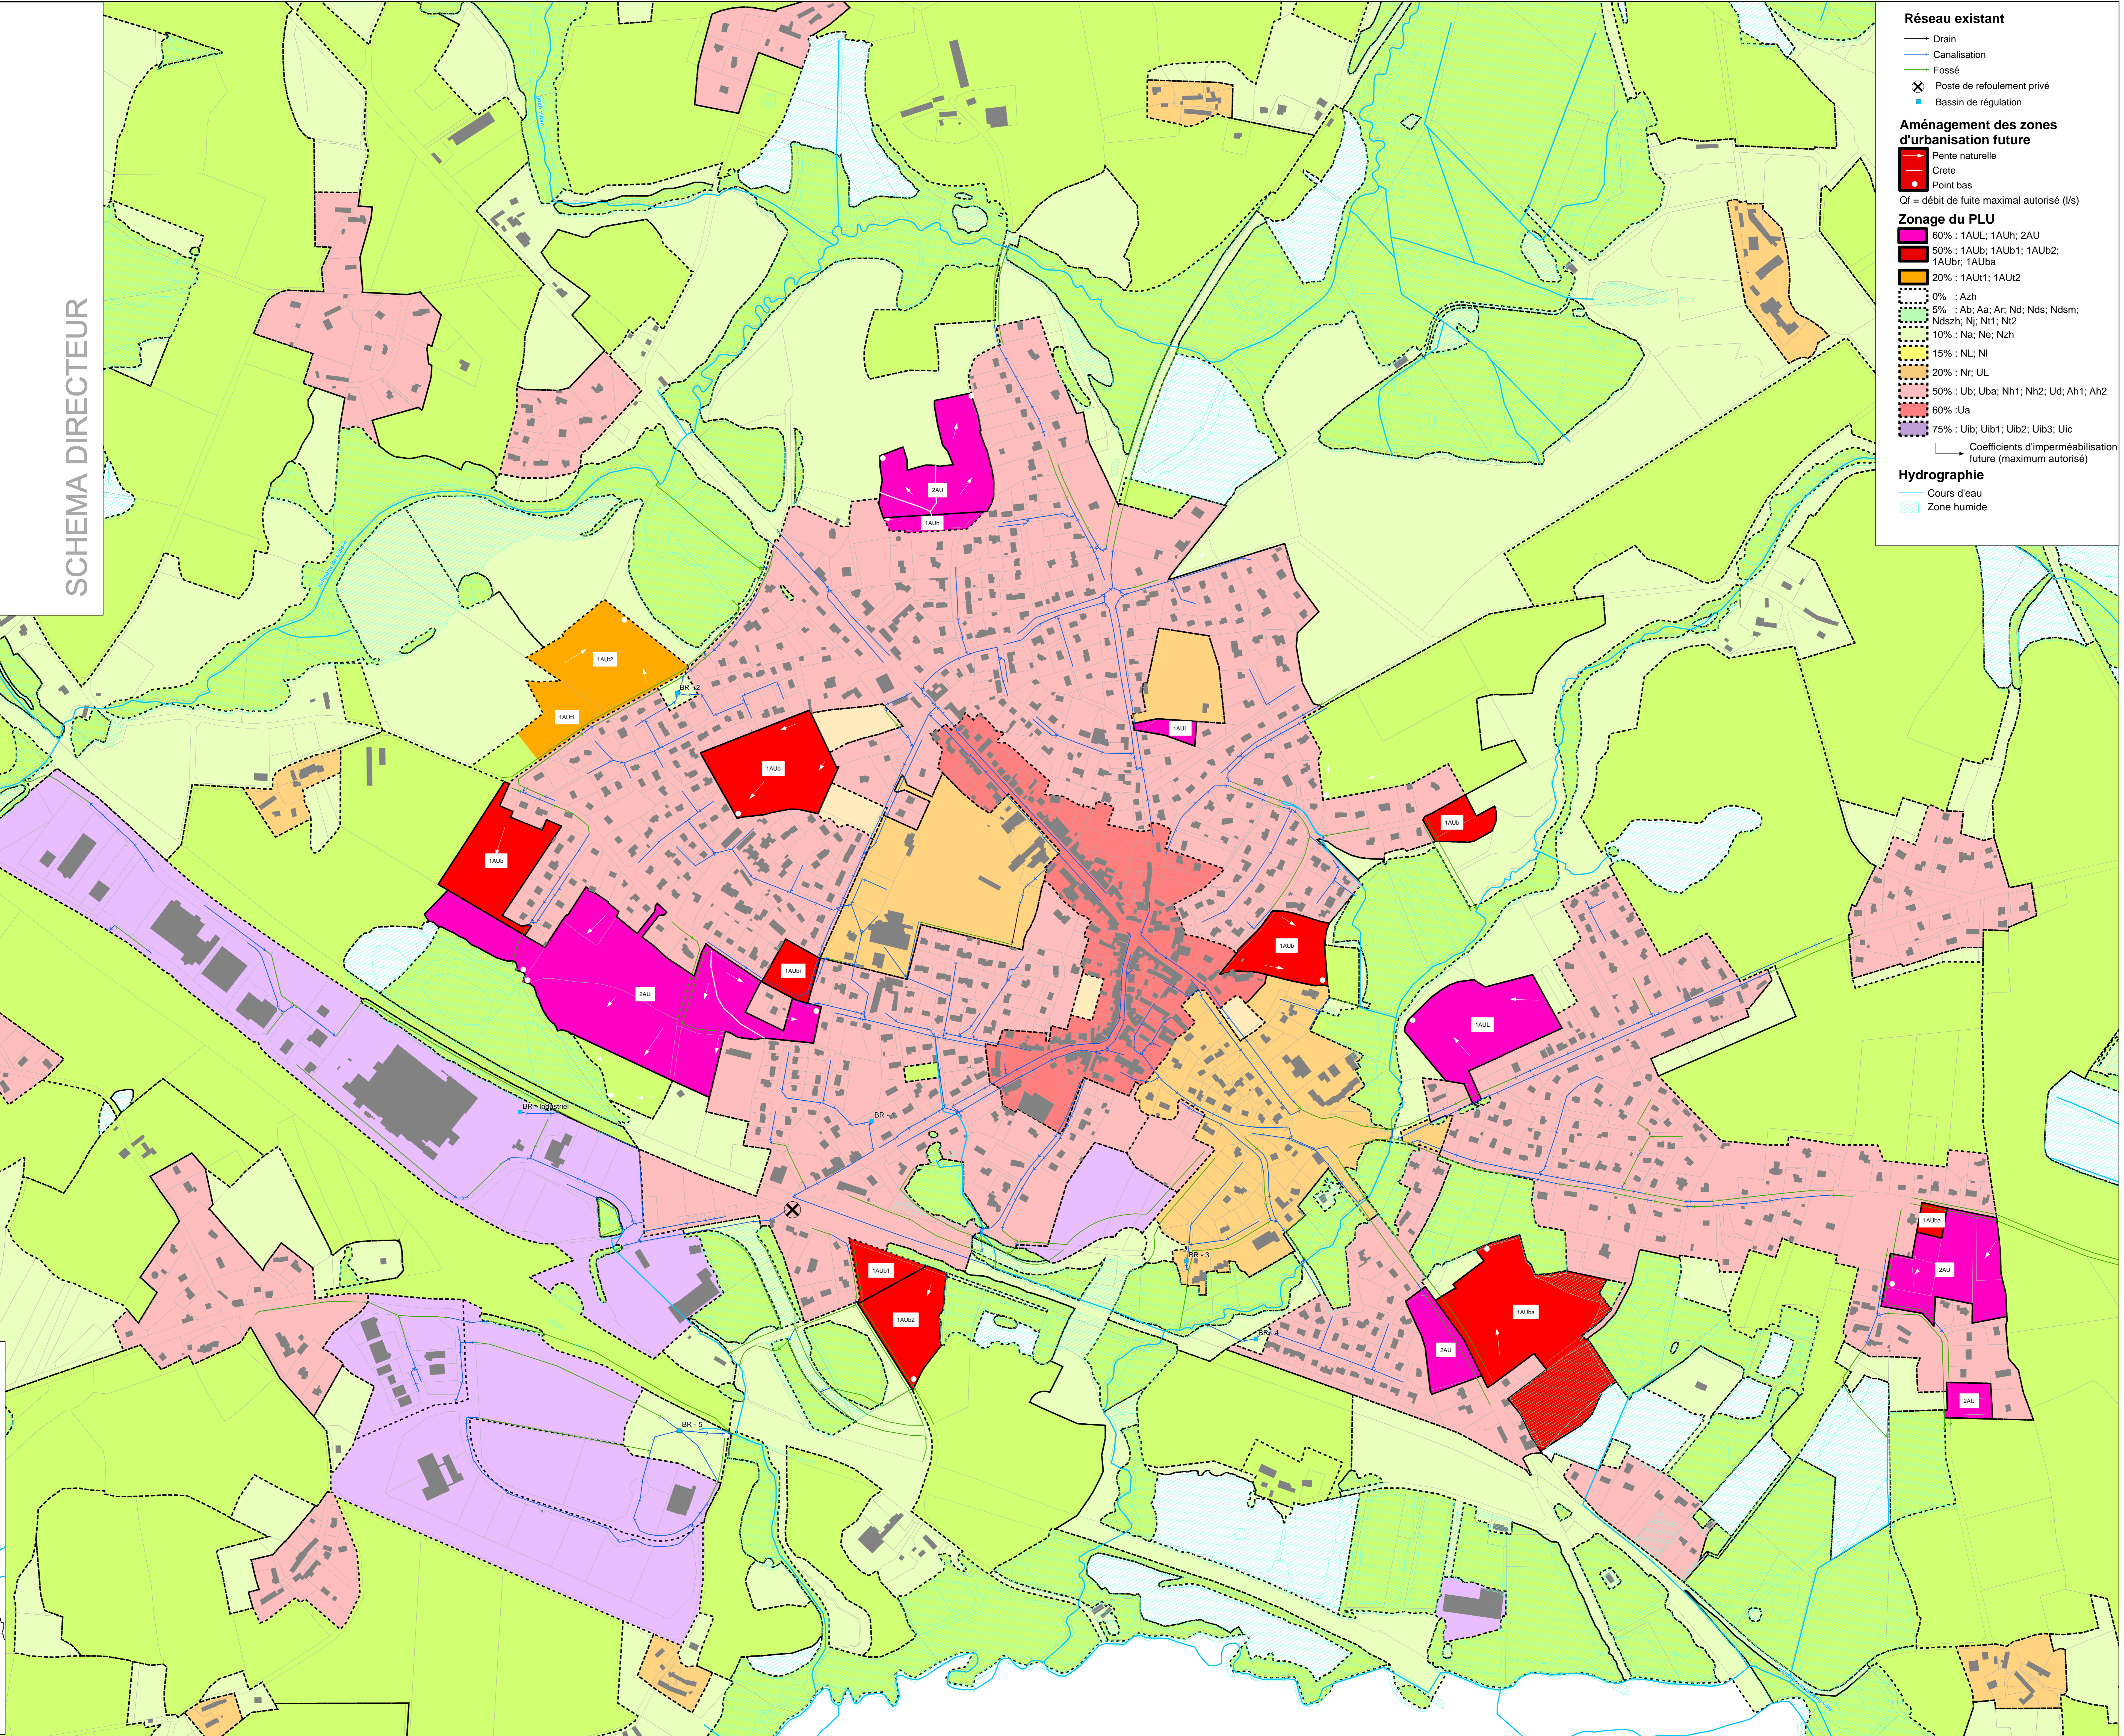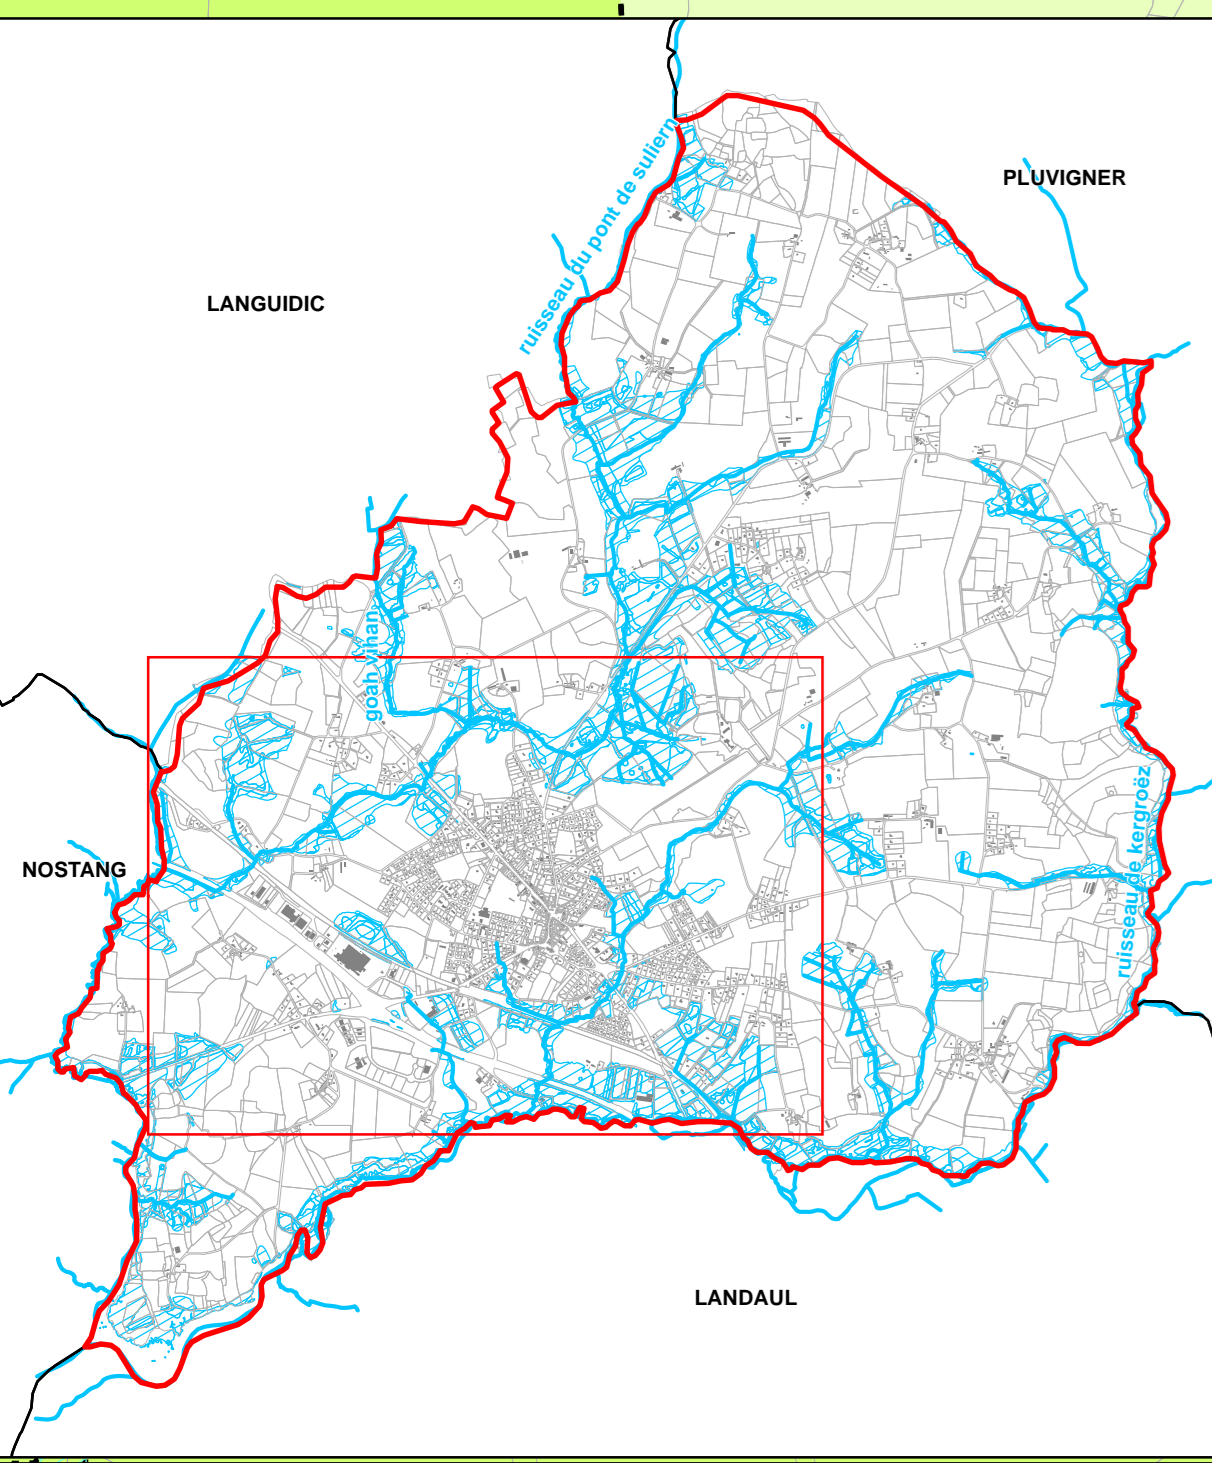

Réseau existant

- Drain
- Canalisation
- Fossé
- Poste de refoulement privé
- Bassin de régulation

Aménagement des zones d'urbanisation future

- Pente naturelle
- Crete
- Point bas

Qf = débit de fuite maximal autorisé (l/s)

Zonage du PLU

- 60% : 1AUL; 1AUB; 2AU
- 50% : 1AUB; 1AUB1; 1AUB2; 1AUBr; 1AUBa
- 20% : 1AUB1; 1AUB2

Coefficients d'imperméabilisation future (maximum autorisé)

- 0% : Azh
- 5% : Ab; Aa; Ar; Nd; Nds; Ndsm; Ndszh; Nj; Nt1; N2
- 10% : Na; Ne; Nz
- 15% : NL; NI
- 20% : Nr; UL
- 50% : Ub; Uba; Nh1; Nh2; Ud; Ah1; Ah2
- 60% : Ua
- 75% : Uib; Uib1; Uib2; Uib3; Uic

Hydrographie

- Cours d'eau
- Zone humide